



REKONSTRUKCE BUDOVY ŠVEHLOVA DOMU V ČESKÉM BRODĚ
 STUDIE II
 LISTOPAD 2007
 DAVID VÁVRA ROBERT DANĚK
 VARIANTA "A"

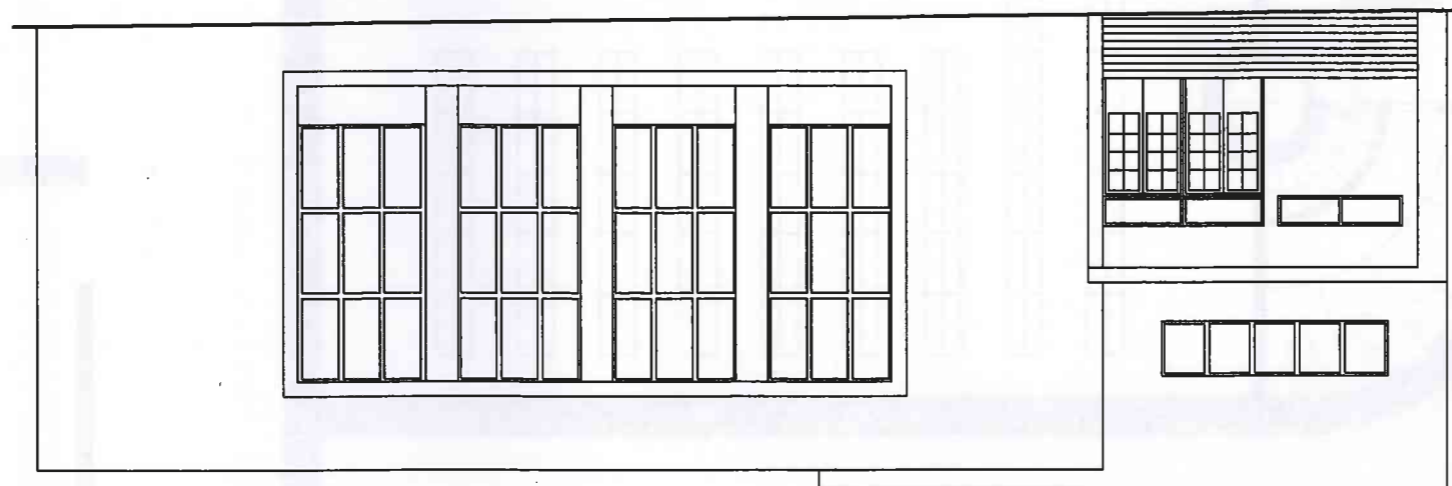

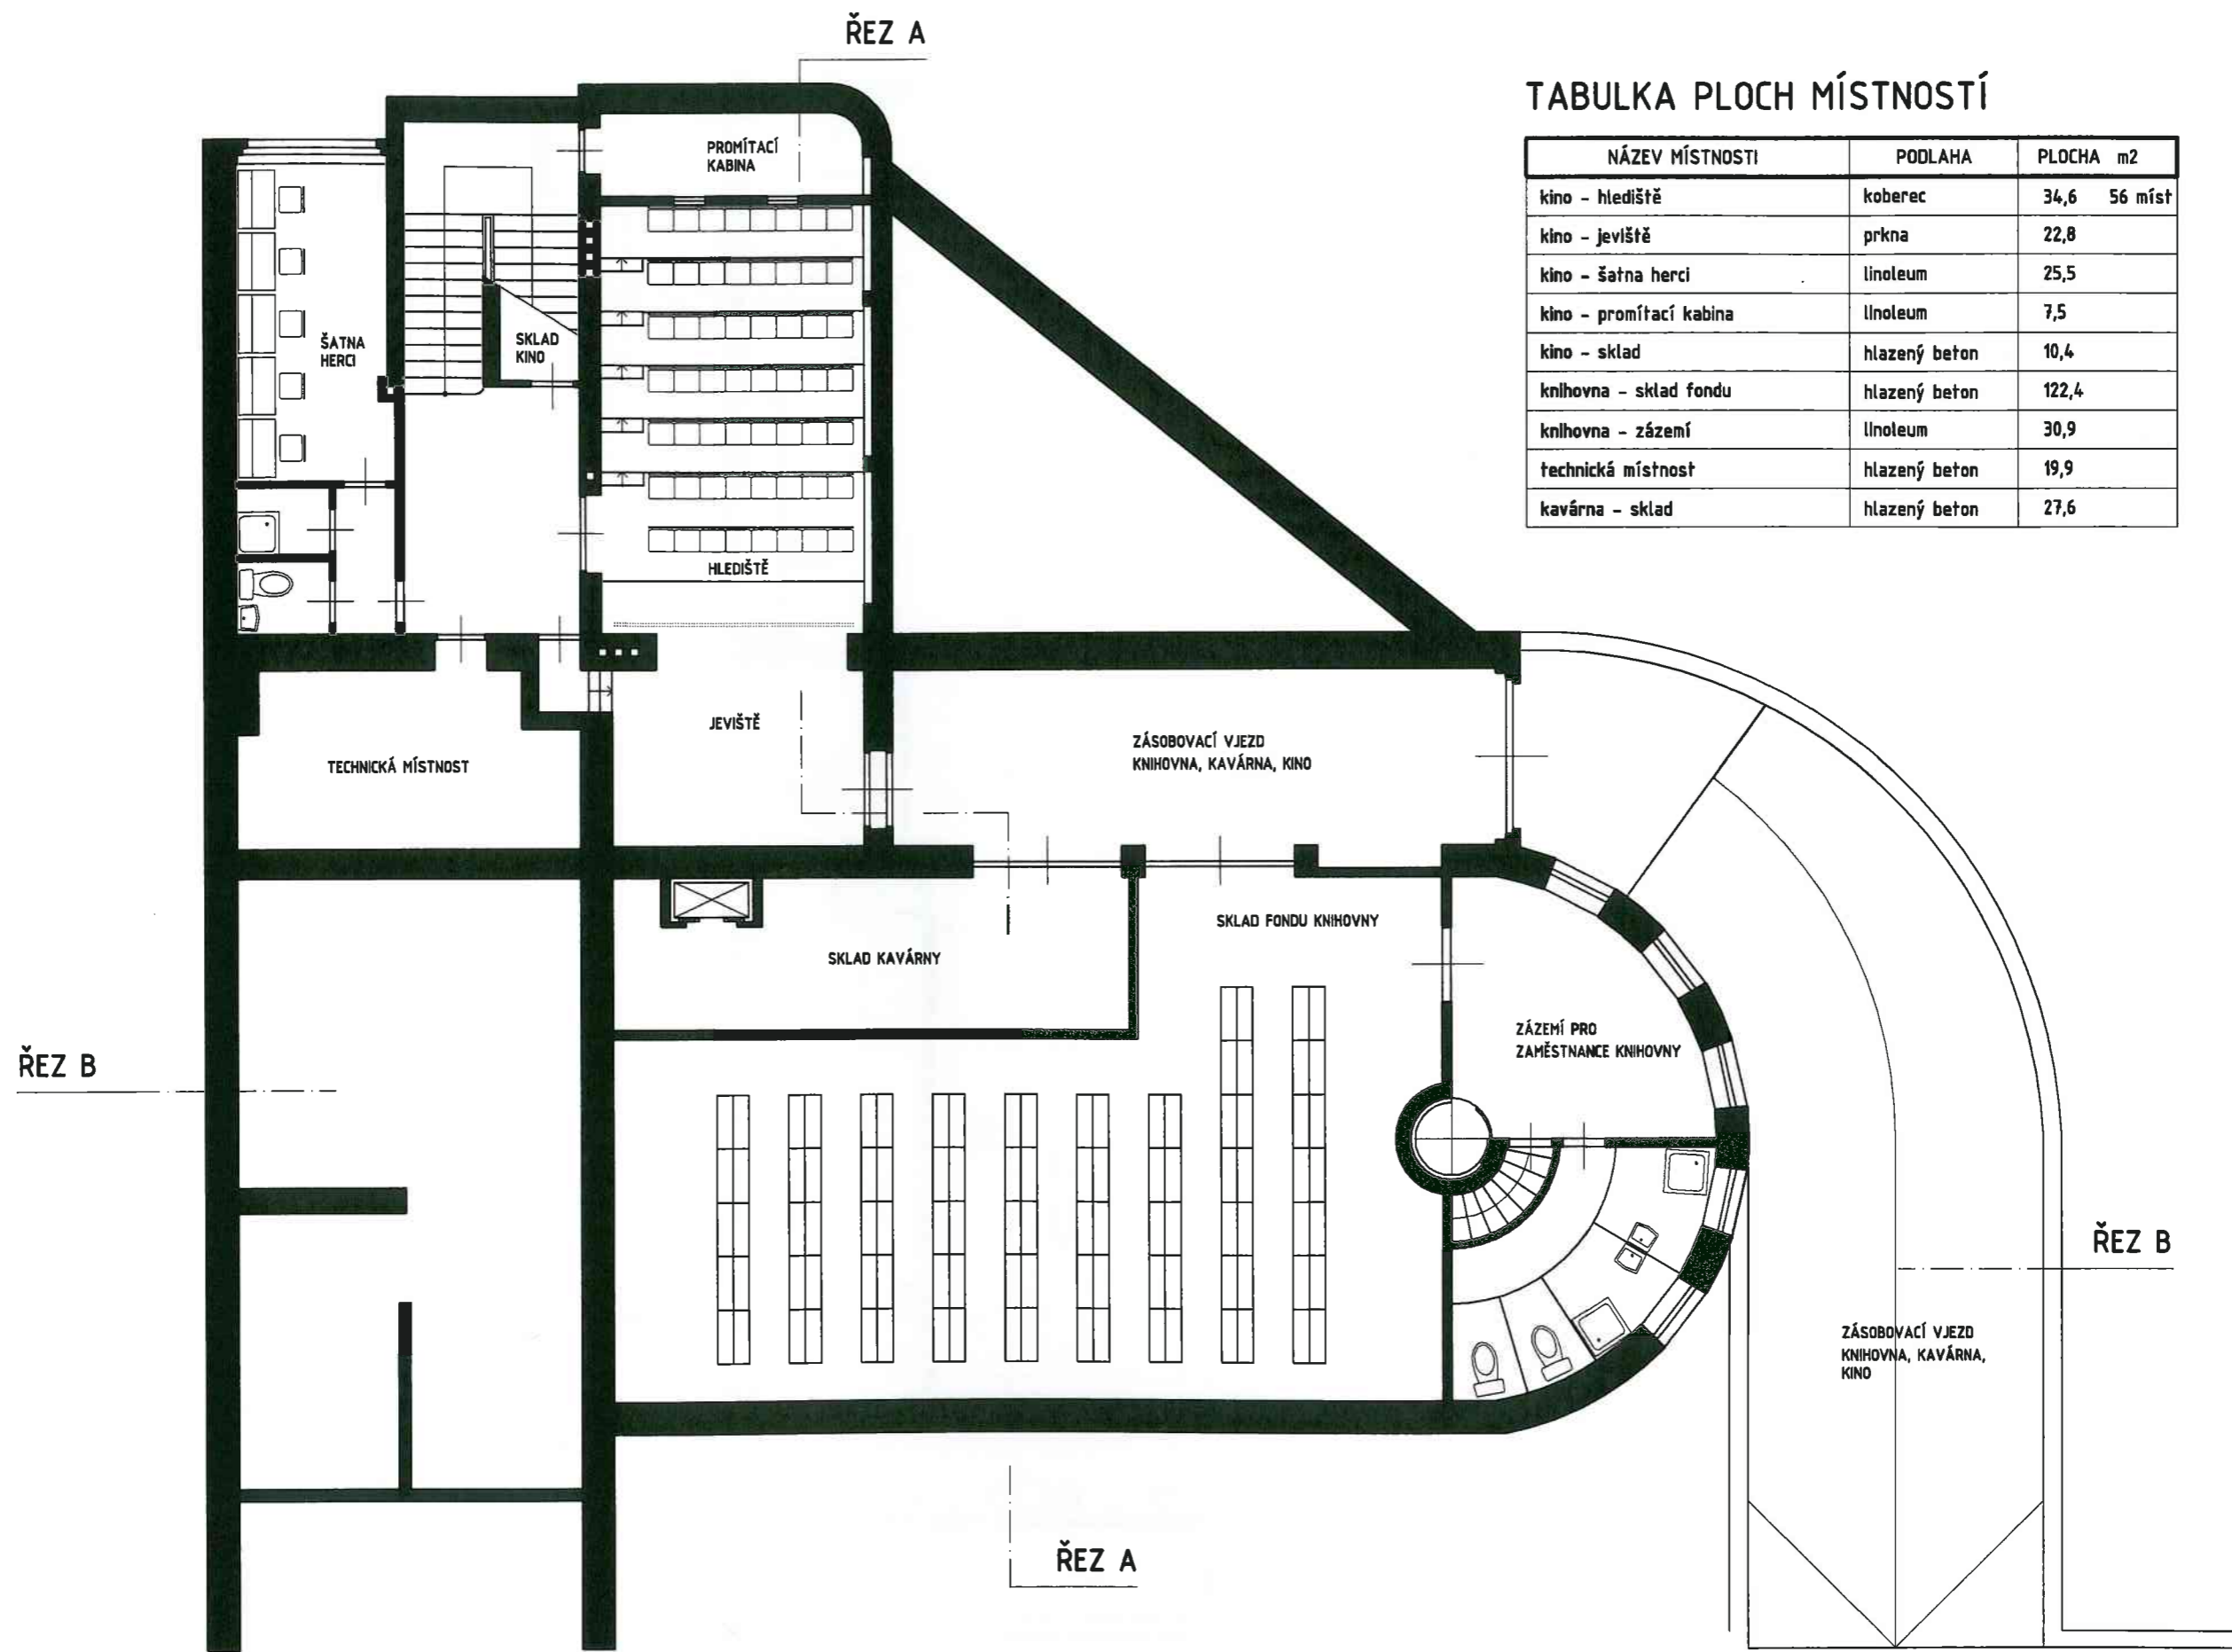

TABULKA PLOCH MÍSTNOSTÍ


NÁZEV MÍSTNOSTI	PODLAHA	PLOCHA m2
kino - hlediště	koberec	34,6 56 míst
kino - jeviště	prkna	22,8
kino - šatna herci	linoleum	25,5
kino - promítací kabina	linoleum	7,5
kino - sklad	hlazený beton	10,4
knihovna - sklad fondu	hlazený beton	122,4
knihovna - zázemí	linoleum	30,9
technická místnost	hlazený beton	19,9
kavárna - sklad	hlazený beton	27,6

PŮDORYS 1.PP

ŘEZ A

TABULKA PLOCH MÍSTNOSTÍ


NÁZEV MÍSTNOSTI	PODLAHA	PLOCHA m2
trafika	teraco	13,5
trafika - zázemí a sklad	hlazený beton	3,7
prodejna knih, kasa	linoleum	31,6
šatna	linoleum	17,3
knihovna - oblužní pulty	linoleum	50,8
knihovna - dětské oddělení	linoleum	30,6
knihovna - internet	linoleum	12,4
knihovna - čítárna, volný výběr,..	linoleum	159,2
kino - balkon	koberec	20,5 32 míst
kavárna	linoleum	31,0 8 míst
kavárna - veranda	teraco	28,1 10 míst

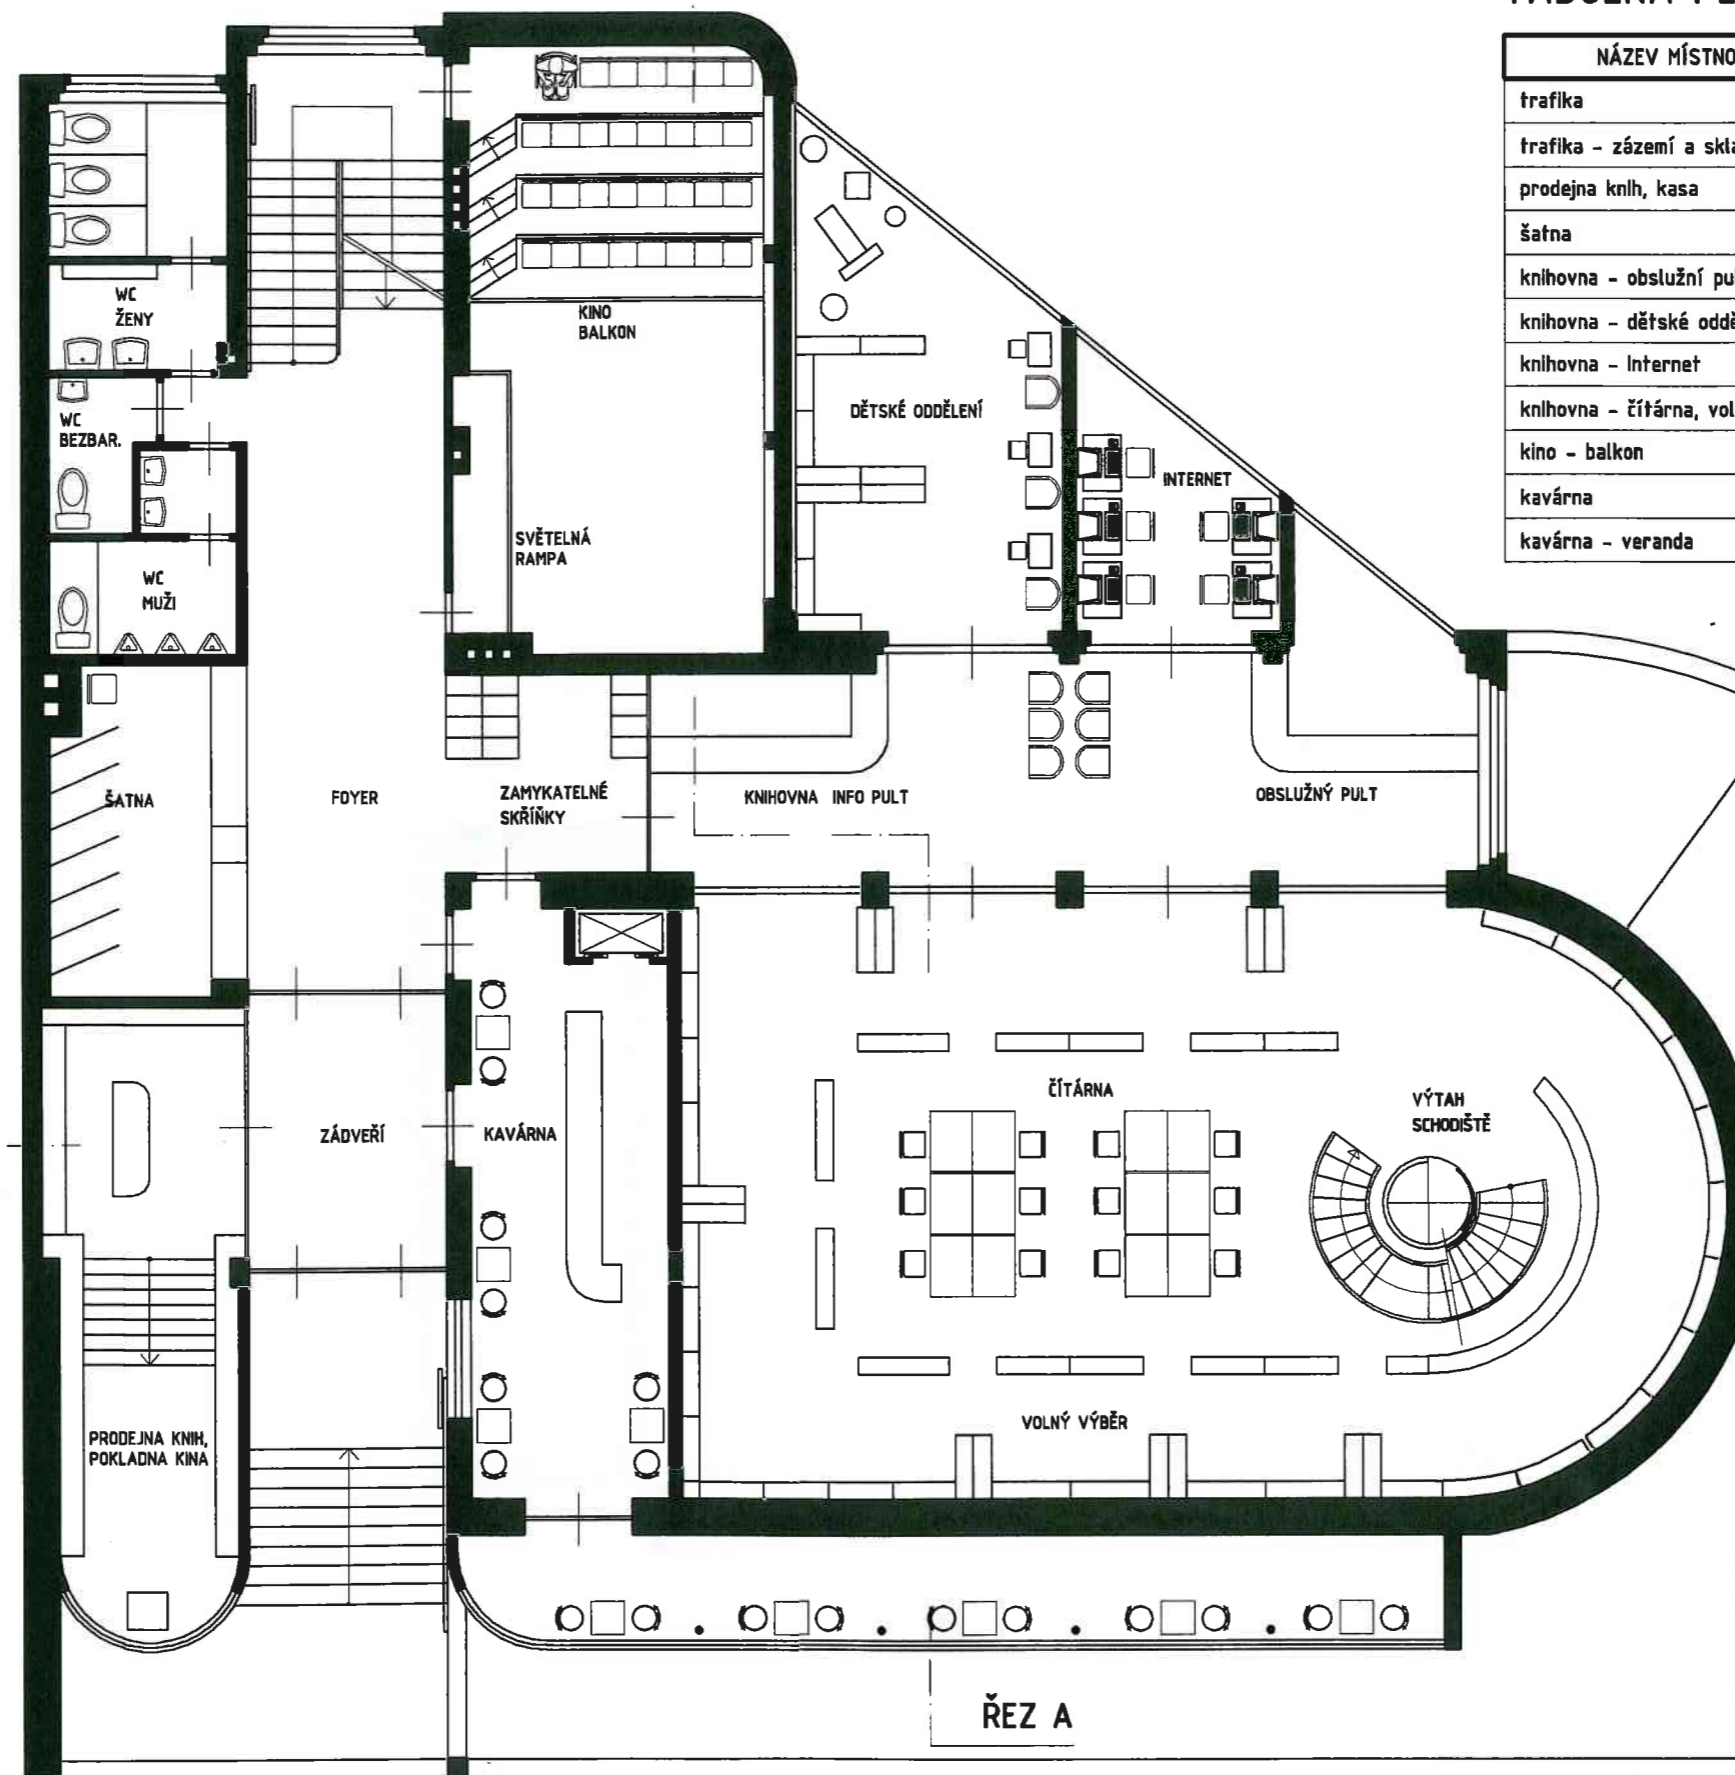

ŘEZ B

ŘEZ B

ŘEZ A

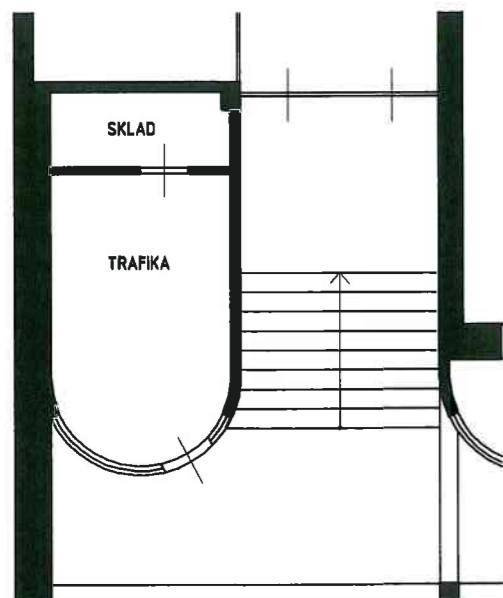


PŮDORYS TRAFIKA


PŮDORYS 1.NP

TABULKA PLOCH MÍSTNOSTÍ

NÁZEV MÍSTNOSTI	PODLAHA	PLOCHA m ²
knihovna - mezipatro	linoleum	81,2

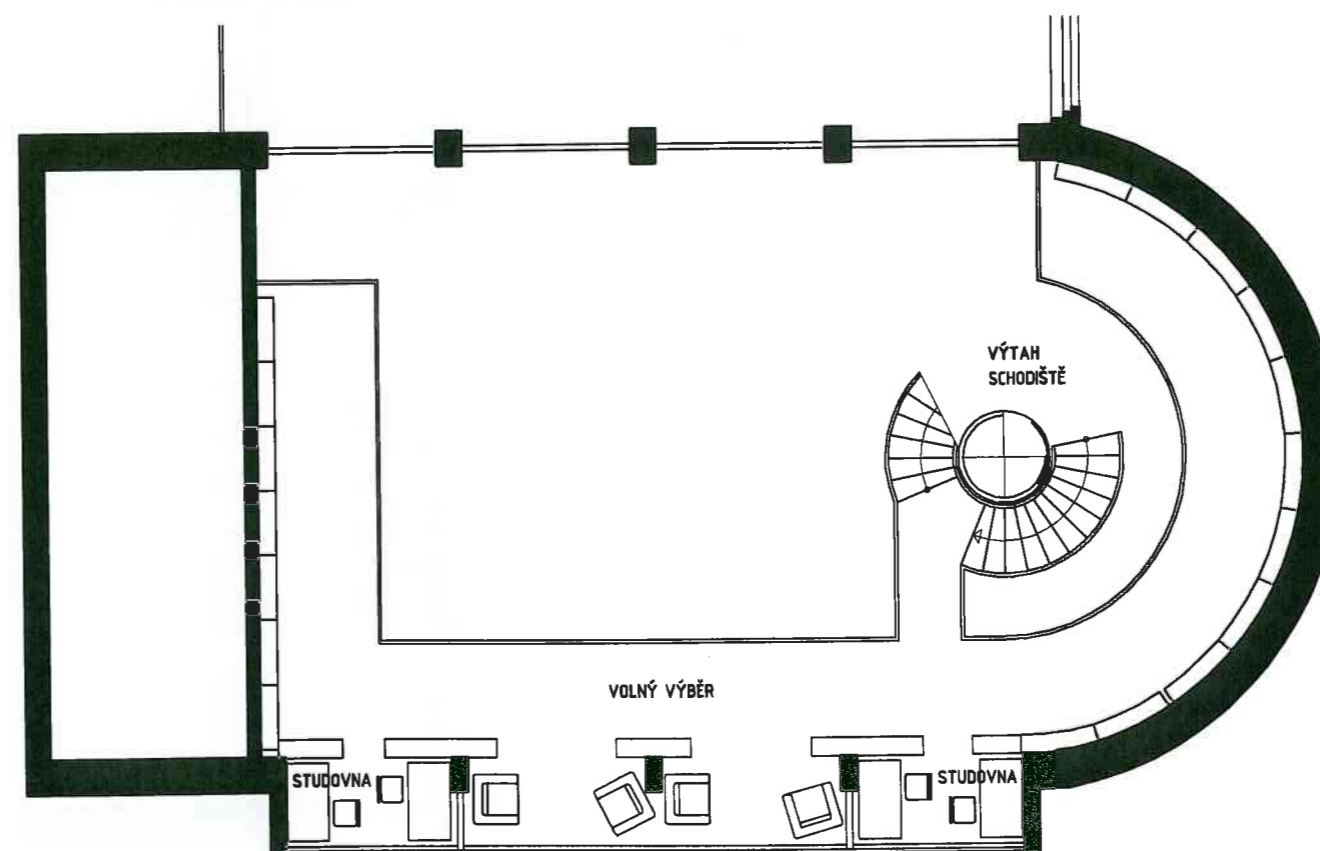


PŮDORYS MEZIPATRO

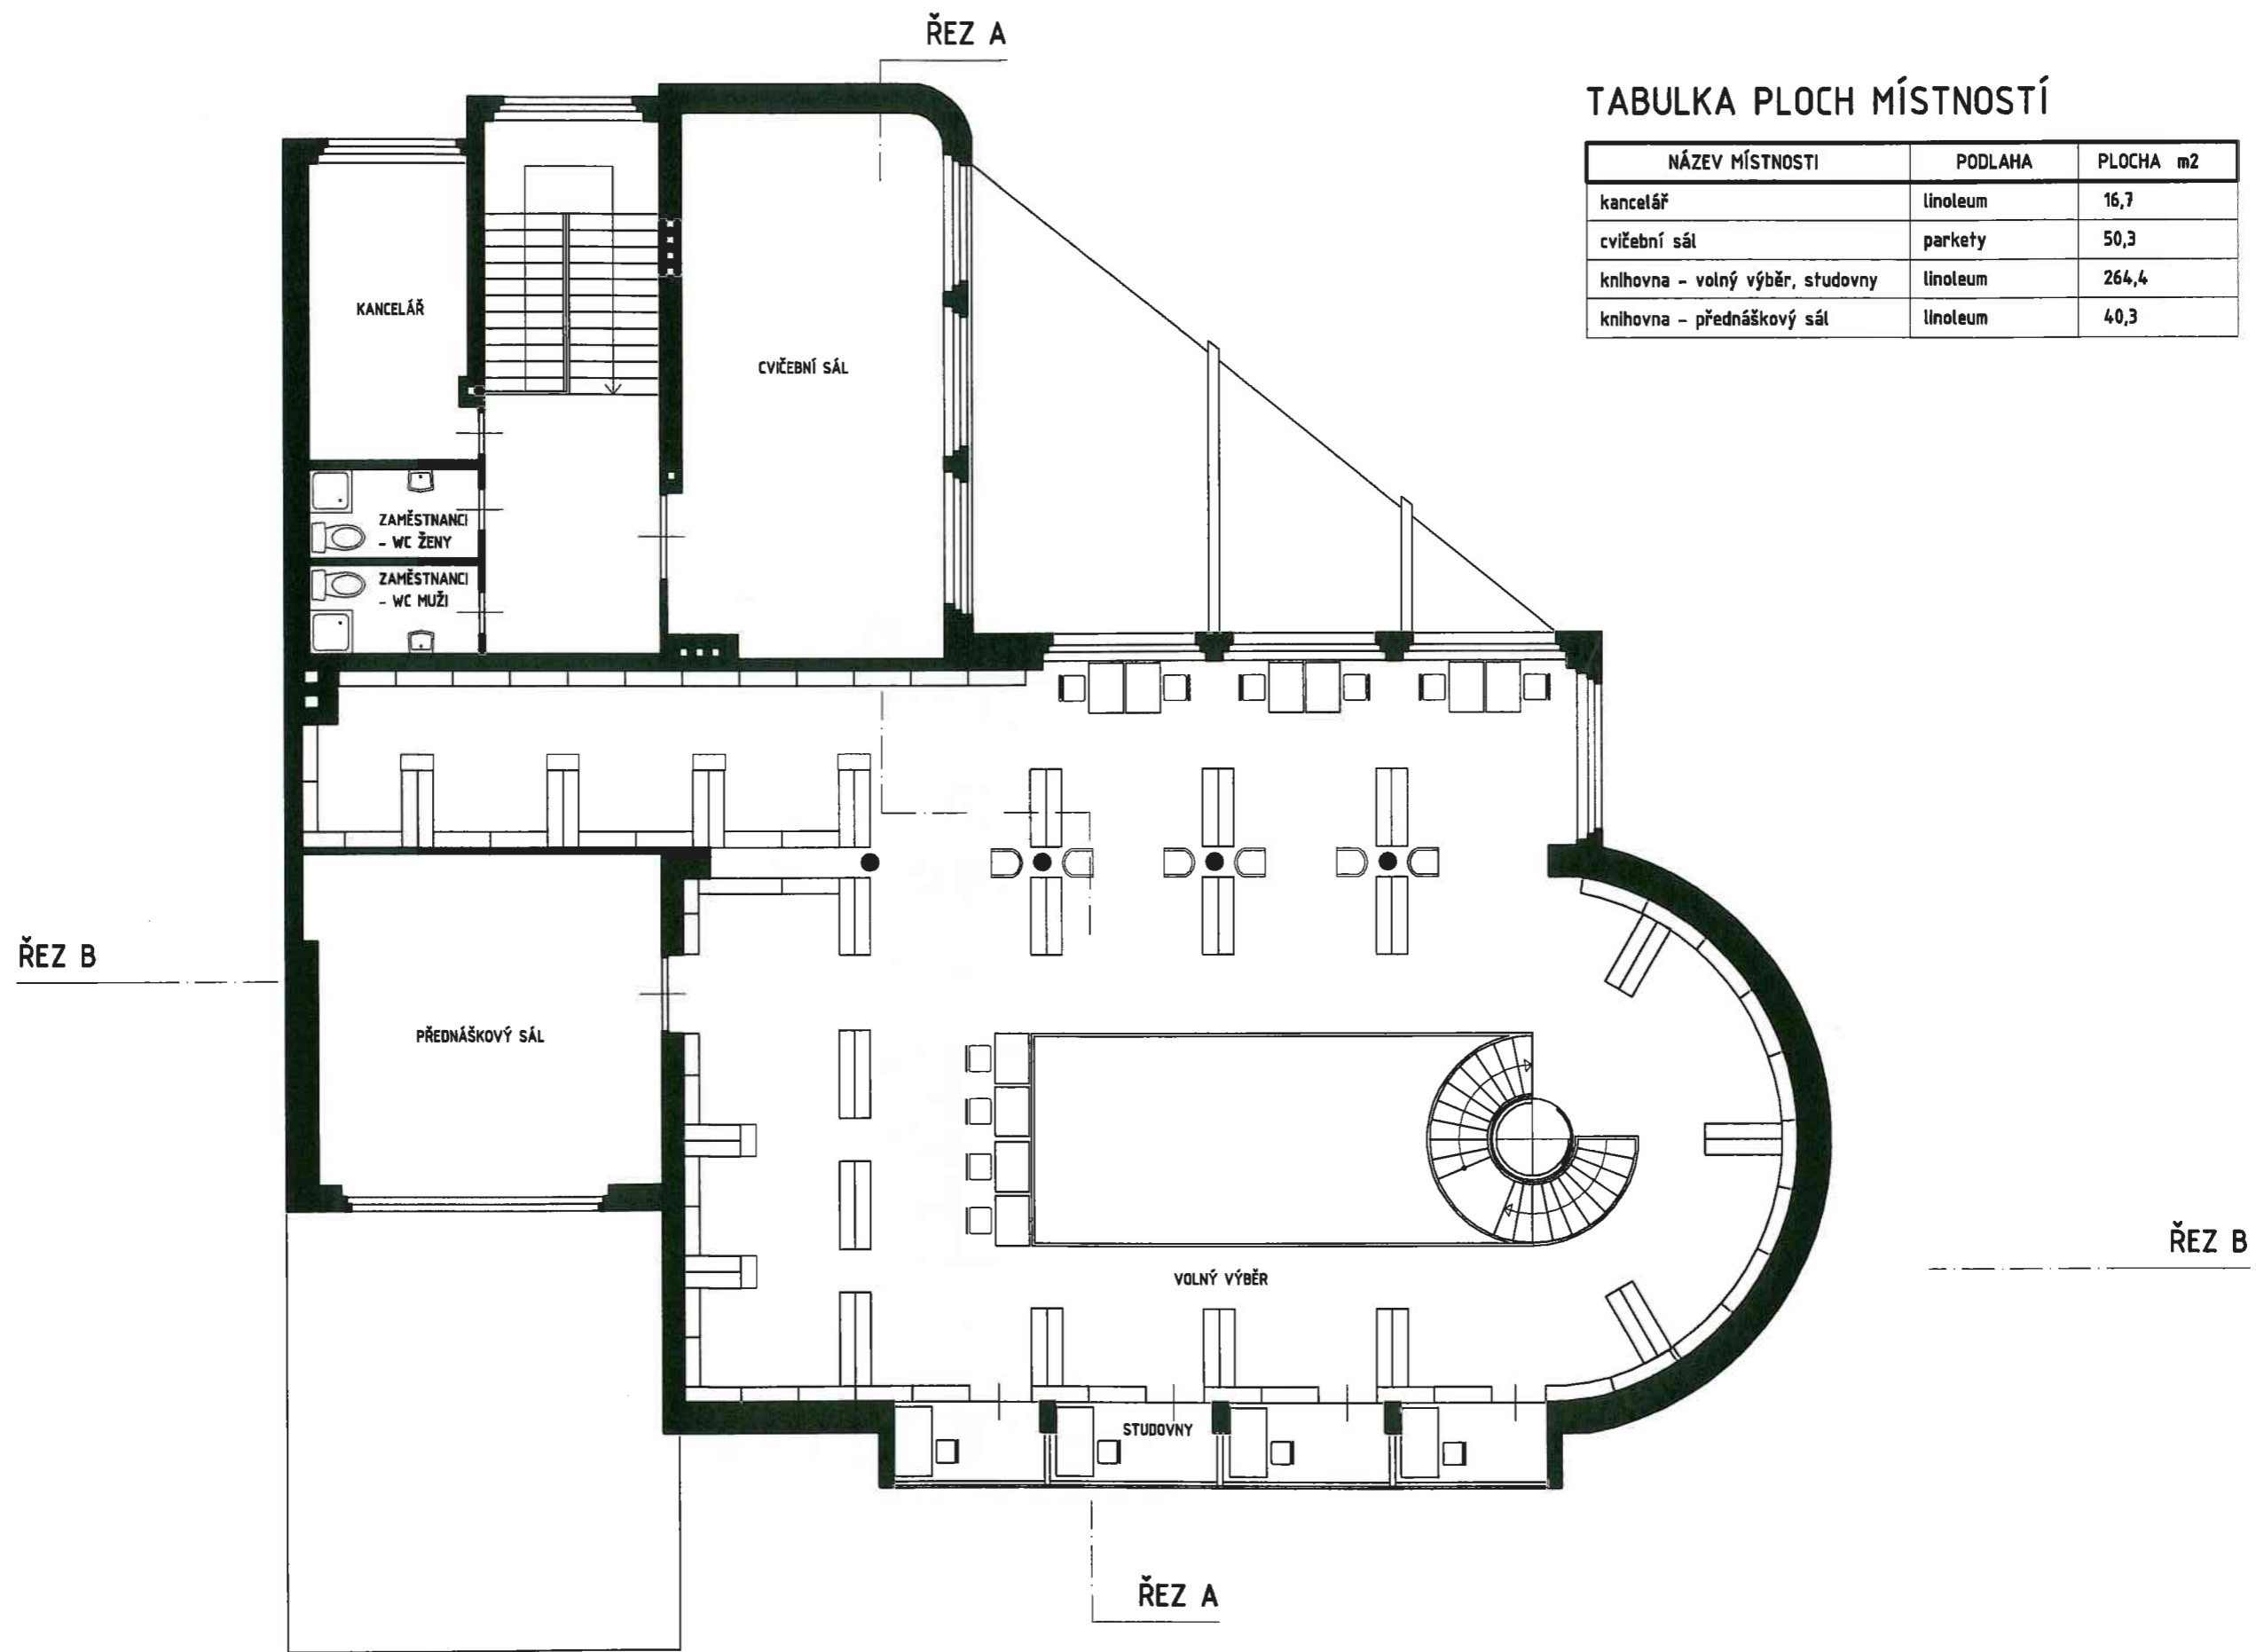

TABULKA PLOCH MÍSTNOSTÍ

NÁZEV MÍSTNOSTI	PODLAHA	PLOCHA m ²
kancelář	linoleum	16,7
cvičební sál	parkety	50,3
knihovna - volný výběr, studovny	linoleum	264,4
knihovna - přednáškový sál	linoleum	40,3

PŮDORYS 2.NP

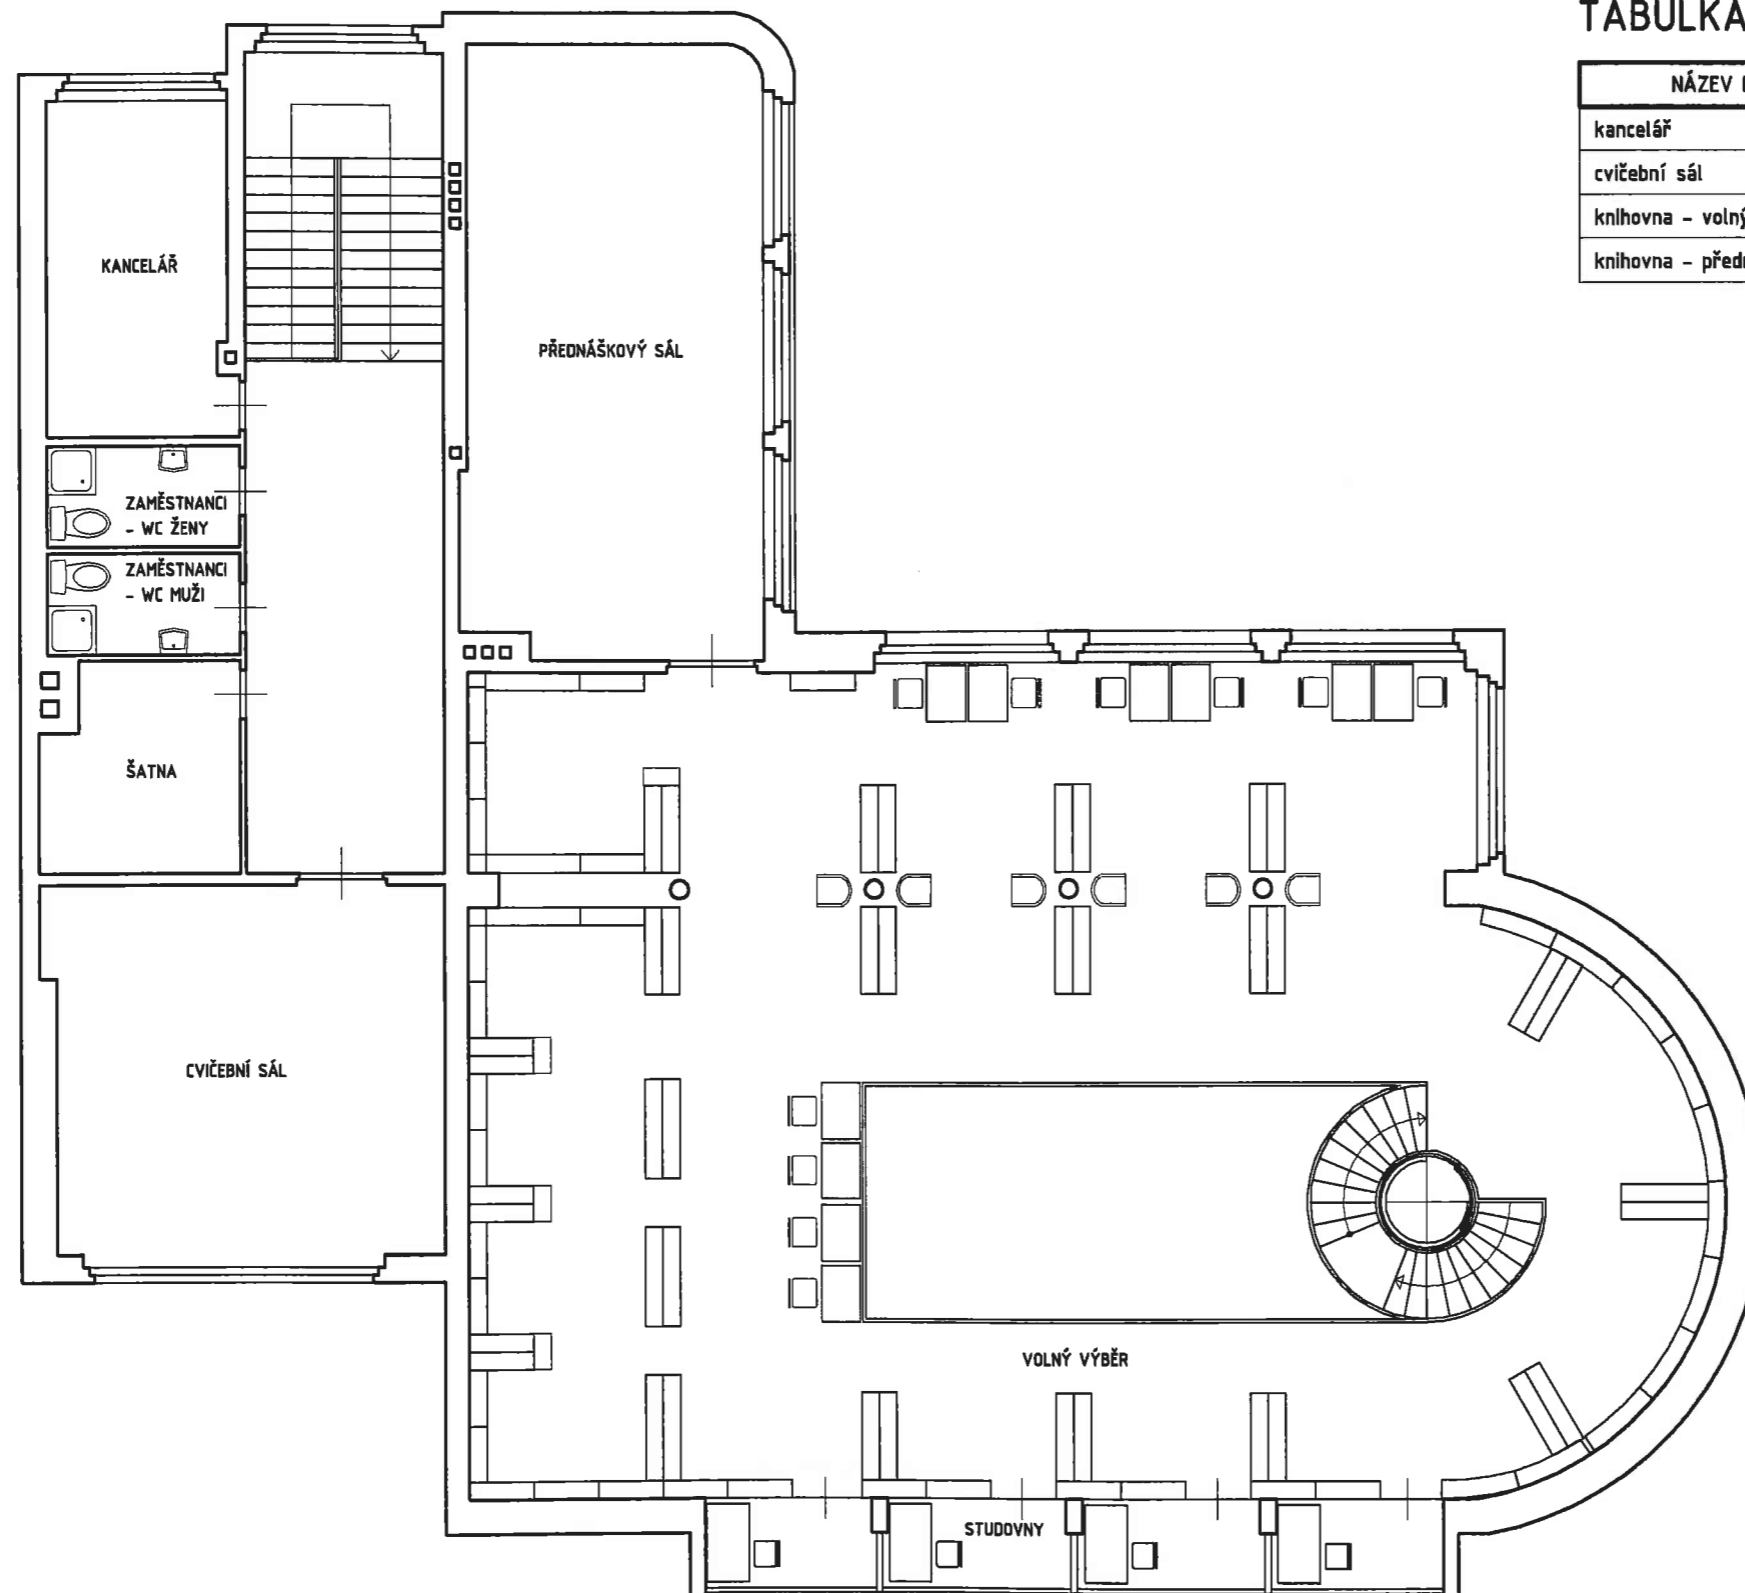


TABULKA PLOCH MÍSTNOSTÍ

NÁZEV MÍSTNOSTI	PODLAHA	PLOCHA m ²
kancelář	linoleum	16,7
cvičební sál	parkety	50,3
knihovna - volný výběr, studovny	linoleum	264,4
knihovna - přednáškový sál	linoleum	40,3

TABULKA PLOCH MÍSTNOSTÍ


NÁZEV MÍSTNOSTI	PODLAHA	PLOCHA m2
venkovní terasa	dlažba	419,0

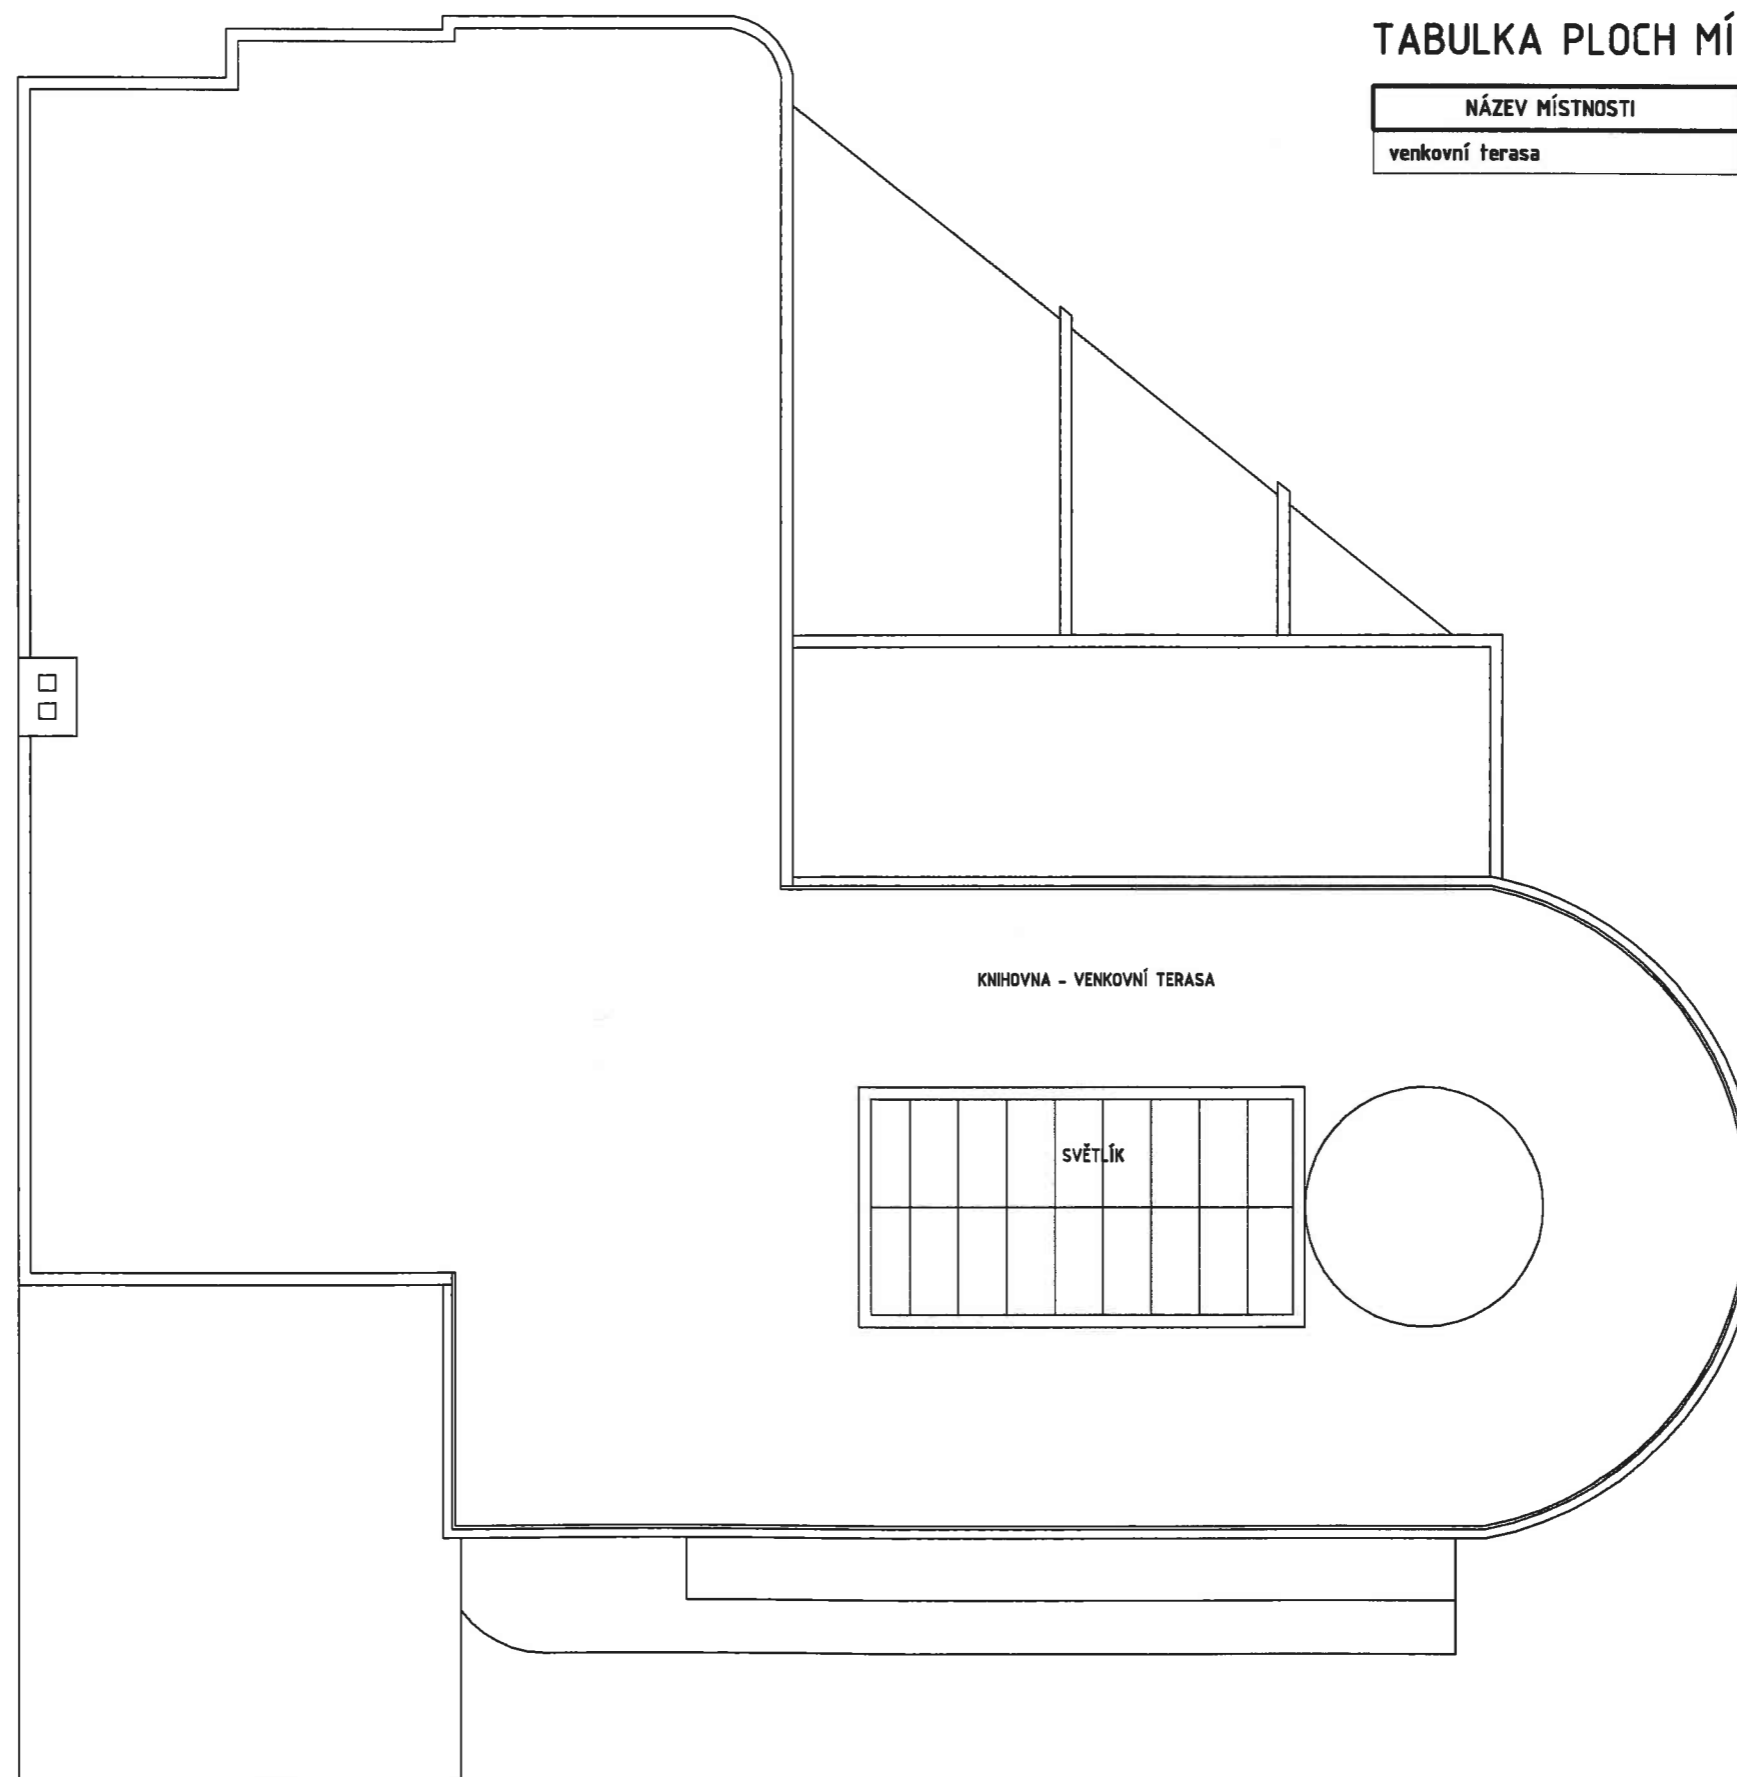


KNIHOVNA - VENKOVNÍ TERASA

SVĚTLÍK

PŮDORYS STŘECHA

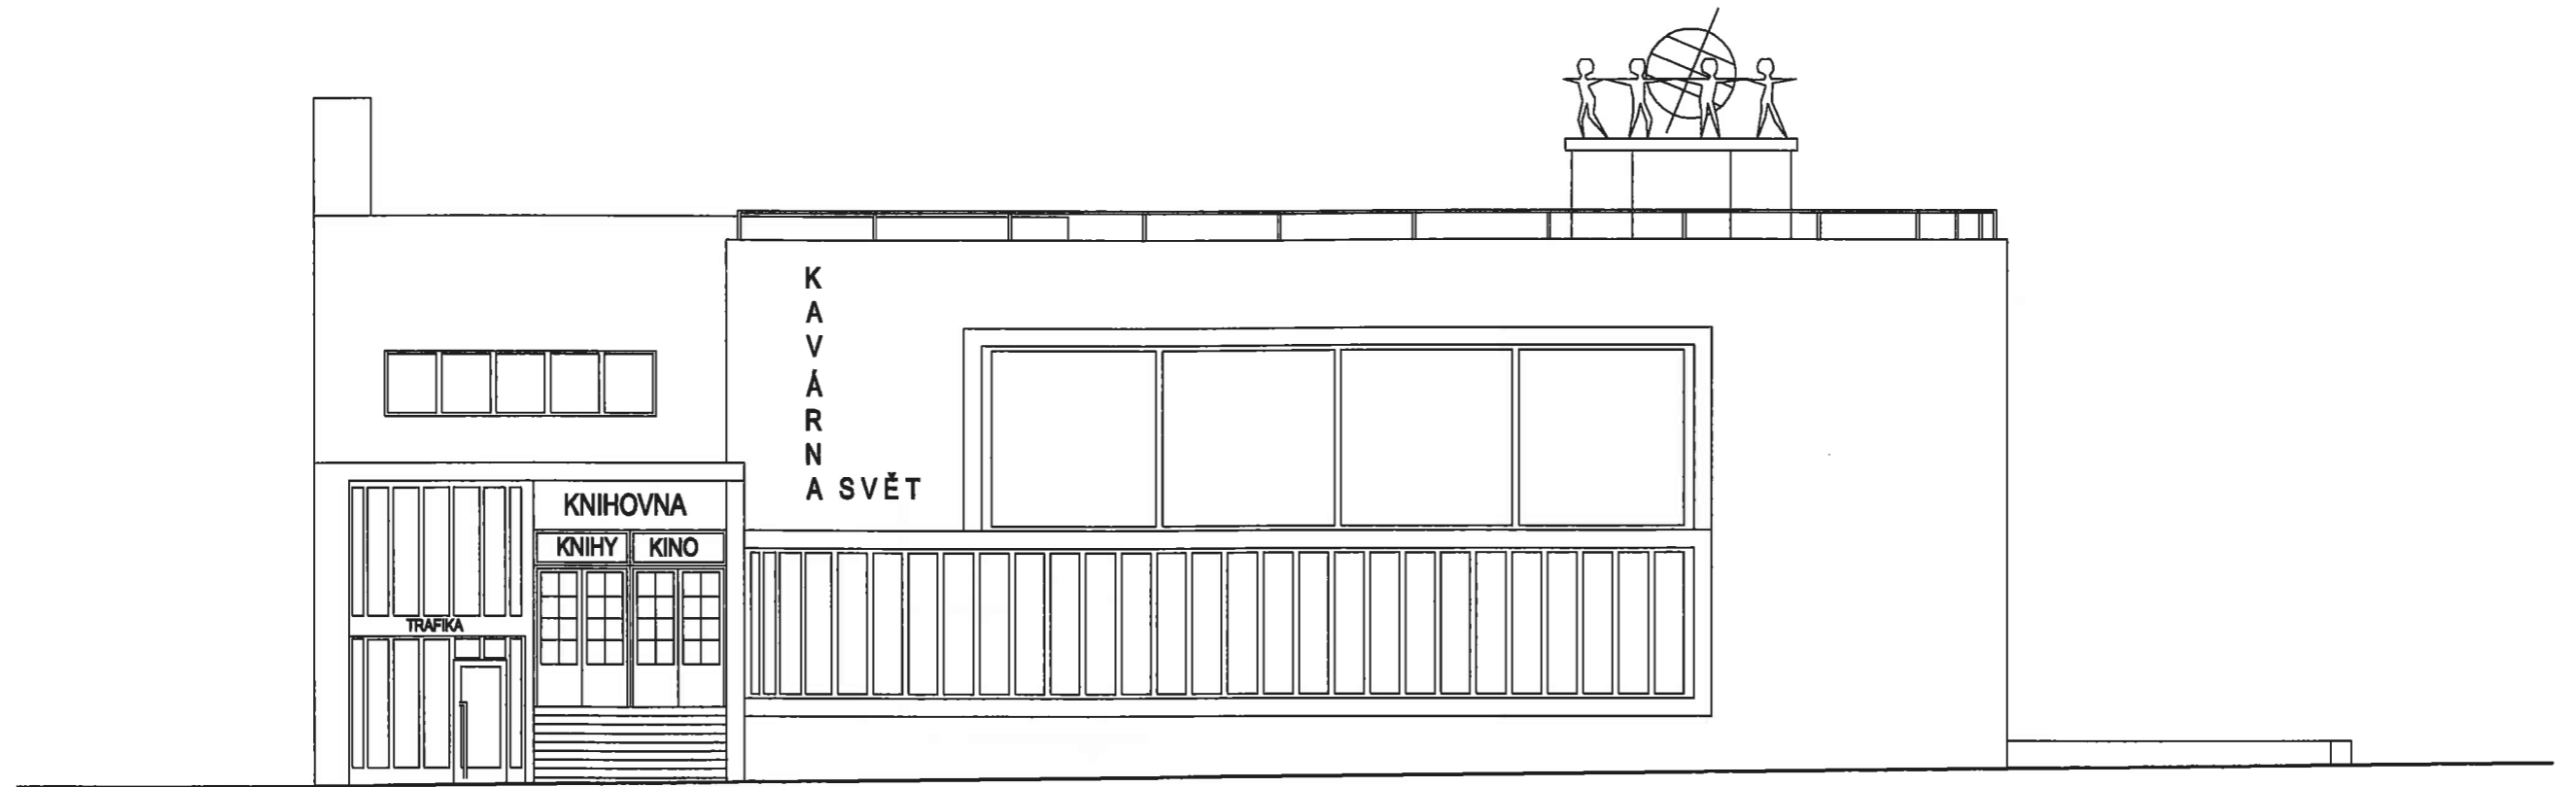

ČELNÍ POHLED

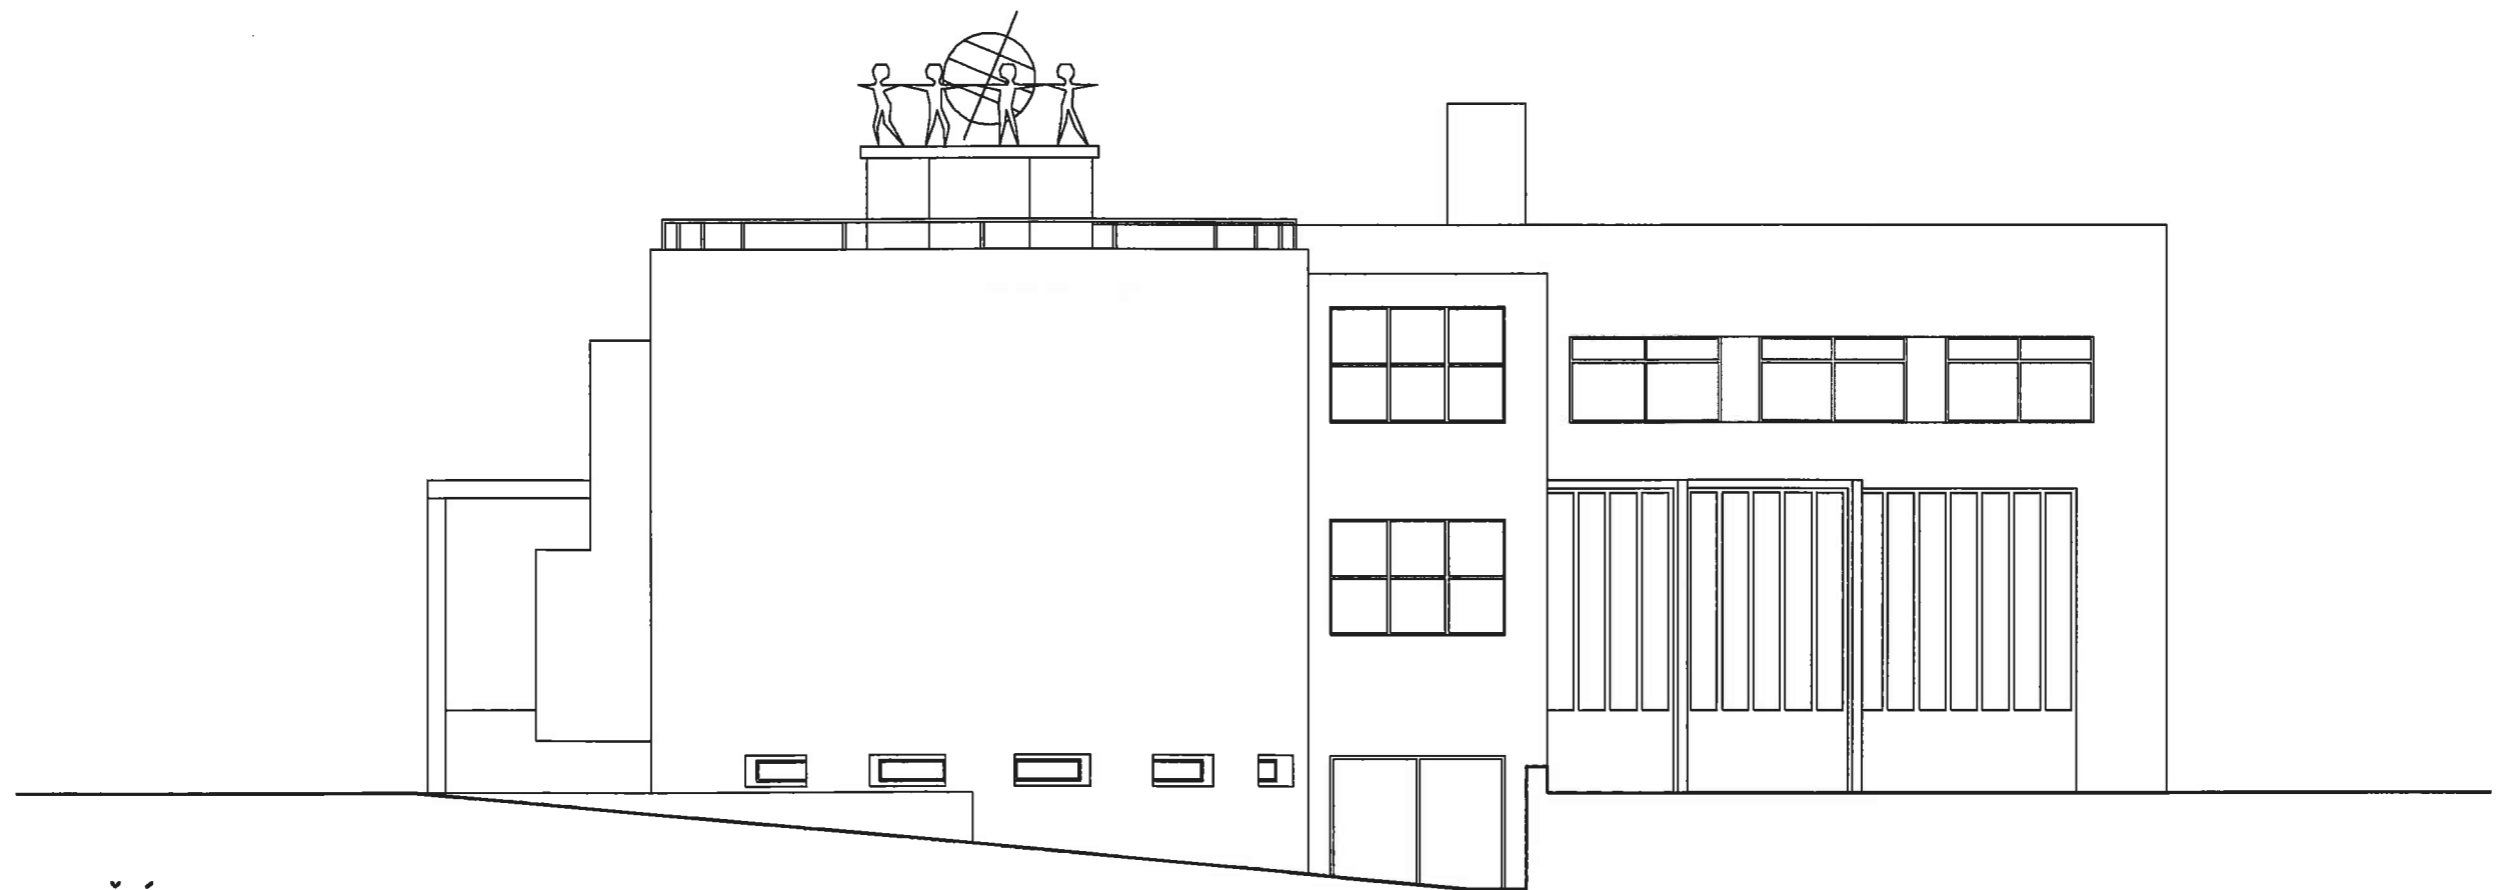

BOČNÍ POHLED



ŘEZ B - B



ŘEZ A - A

0
1
2
3
4
5
6
7
8
9m